


7

ZMID



KONCEPCJA ZAGOSPODAROWANIA TERENU UL. WALA MIEDZESZYNSKI
 SKALA 1:1000
 Odcinek VII: ul. Rosiczki - ul. Czarnuski

LEGENDA:

- granica opracowania koncepcji
- - - granica opracowania projektu
- drzewa istniejące
- krzewy istniejące
- drzewa projektowane
- łąki kwietne projektowane
- trawniki projektowane
- krzewy wysokie projektowane
- krzewy niskie projektowane
- pnącza projektowane
- jezdnia asfaltowa / betonowa
- chodniki
- ścieżka pieszka gruntowa
- ścieżka rowerowa
- przejścia dla pieszych i przejazdy rowerowe
- przystanki autobusowe
- barierki
- ekrany akustyczne
- budynki
- schody
- zbiornik wodny, ciek
- projektowane stacje Veturilo

WYKONAWCA	INSOUT Dorota Nitecka - Frączyk Bielska, ul. Włosa, 2, 52-058 Poznań tel: 602 282 100; e-mail: insout@insout.pl	
OPIS	Opisanie koncepcji zagospodarowania terenu oraz planów zagospodarowania przestrzennego (z uwzględnieniem) w granicach planu zagospodarowania przestrzennego - teren	
WZKŁAD	Miejsce: Stolica Wielkopolski, Zarząd Zakładu m.st. Warszawy ul. Nowa 10a, 00-102 Warszawa	
TEMAT	Uzasadnienie koncepcji zagospodarowania terenu, planów zagospodarowania przestrzennego i terenów zielonych dla planu zagospodarowania	DATA marzec 2016
ZESPÓŁ PROJEKTOWY	mgr inż. arch. Sław. Ciepła-Lewandowska-Dobajewska mgr inż. arch. Tomasz Proga	WYKONAWCA
OPROJEKTOWAŁ	mgr inż. arch. Sław. Ciepła-Lewandowska-Dobajewska mgr inż. arch. Tomasz Proga	DATA
OPROJEKTOWAŁ	mgr inż. arch. Sław. Ciepła-Lewandowska-Dobajewska mgr inż. arch. Tomasz Proga	SKALA 1:1000
OPROJEKTOWAŁ	mgr inż. arch. Sław. Ciepła-Lewandowska-Dobajewska mgr inż. arch. Tomasz Proga	WYKONAWCA IN 4 UT
OPROJEKTOWAŁ	mgr inż. arch. Sław. Ciepła-Lewandowska-Dobajewska mgr inż. arch. Tomasz Proga	SKALA 1:1000
OPROJEKTOWAŁ	mgr inż. arch. Sław. Ciepła-Lewandowska-Dobajewska mgr inż. arch. Tomasz Proga	WYKONAWCA IN 4 UT