


Lal. NE 2

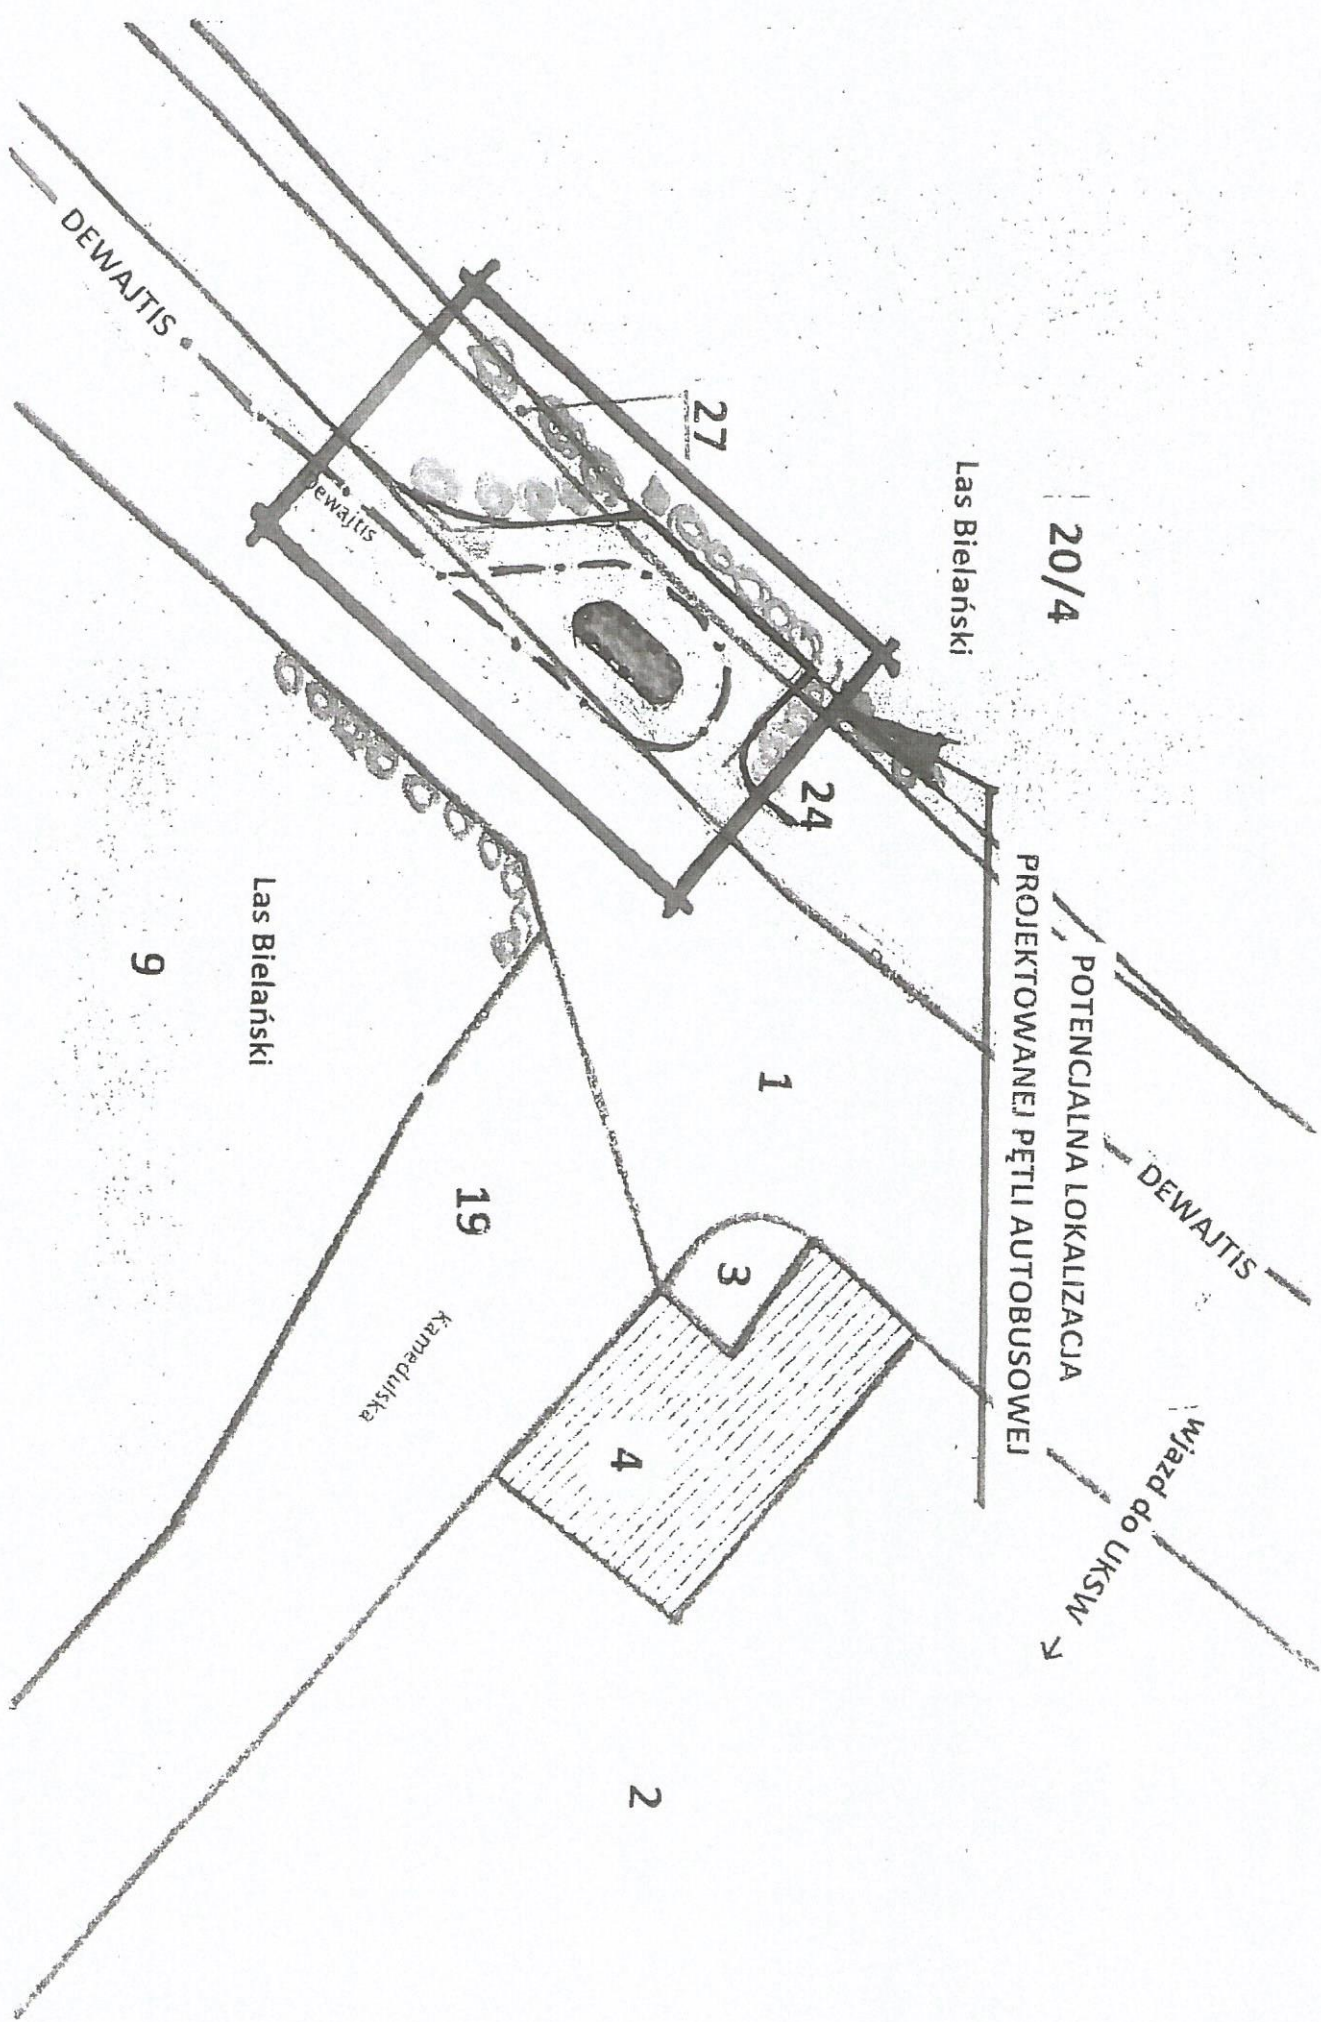

20/4

Las Bielański

POTENCJALNA LOKALIZACJA
PROJEKTOWANEJ PĘTLI AUTOBUSOWEJ

DEWAJTIS

Wjazd do UKSW

Las Bielański

Ul. Dewajtis – Warszawa – stan prawny potencjalnej lokalizacji pętli autobusowej

autobusowej