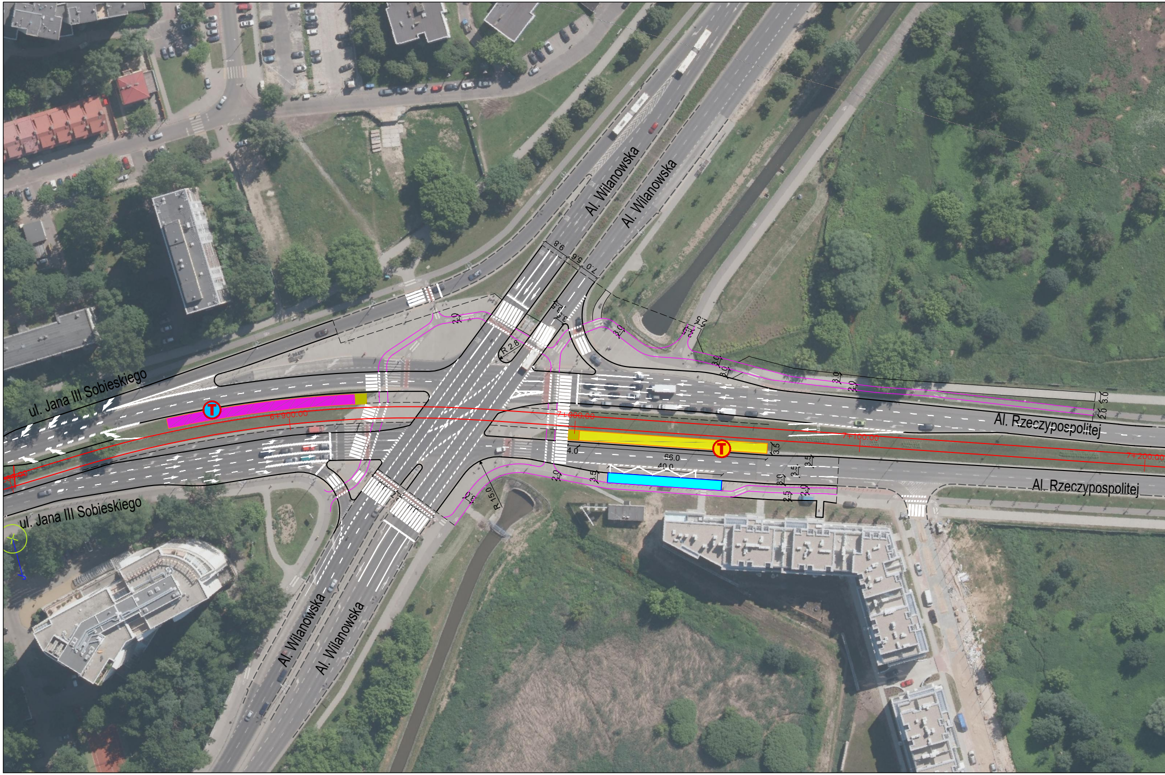
Al. Wilanowska
Al. Wilanowska
ul. Jana III Sobieskiego
ul. Jana III Sobieskiego
Al. Rzeczypospolitej
Al. Rzeczypospolitej
Al. Wilanowska
Al. Wilanowska
T
T
6+900.00
7+000.00
7+100.00
7+200.00
9.8
5.6
7.0
R 2.8
R 15.0
66.0
40.0
4.0
3.5

SAFEGE S.A.S. Oddział w Polsce
Al. Jerozolimskie 134; 02-305 Warszawa
tel.: +48 22 522 20 40 fax: + 48 22 522 20 41

Schüßler-Plan Inżynierzy Sp. z o.o.
Al. Jerozolimskie 96, 00-807 Warszawa
tel.: +48 22 419 14 00 fax +48 22 419 14 01

FBT pracownia architektury i urbanistyki
ul. Przyczółkowa lok.334; 02-992 Warszawa
tel.: + 48 (22) 885 44 11 fax: + 48 (22) 885 44 11

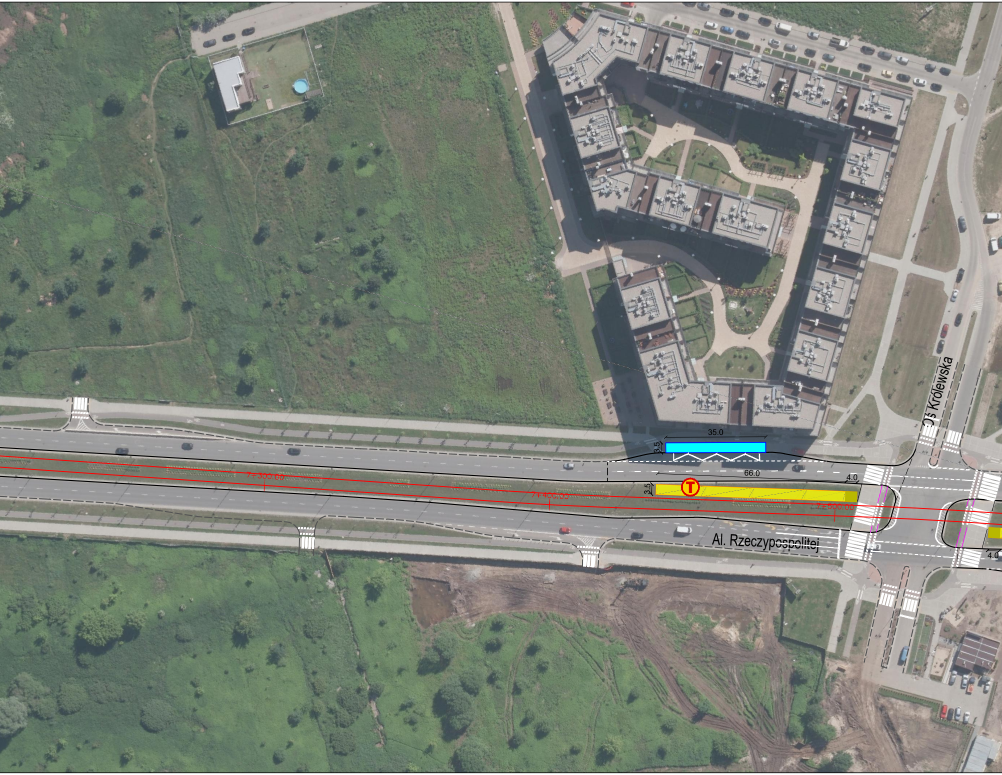
35.0
3.5
66.0
4.0
3.5
T
7+300.00
7+400.00
7+500.00
Oś Królewska
Al. Rzeczypospolitej
4.0

OPIS PROJEKTOWANYCH GATUNKÓW DO NASADZENIA

A - DĄB CZERWONY
B - LIPA SP.
C - JARZĄB SZWEDZKI
D - LIPA DROBNOLISTNA
E - LIPA SZEROKOLISTNA
F - GŁÓG JEDNOSZYJKOWY
G - JESION WYNIOSŁY
H - JARZĄB POSPOLITY
J - KLON ZWYCZAJNY
K - BRZOZA BRODAWKOWATA
L - KLON JESIONOLISTNY
M - ORZECH WŁOSKI
N - SKRZYDŁORZECH KAUKASKI
O - TOPOLA WŁOSKA
P - DĄB SZYPUŁKOWY

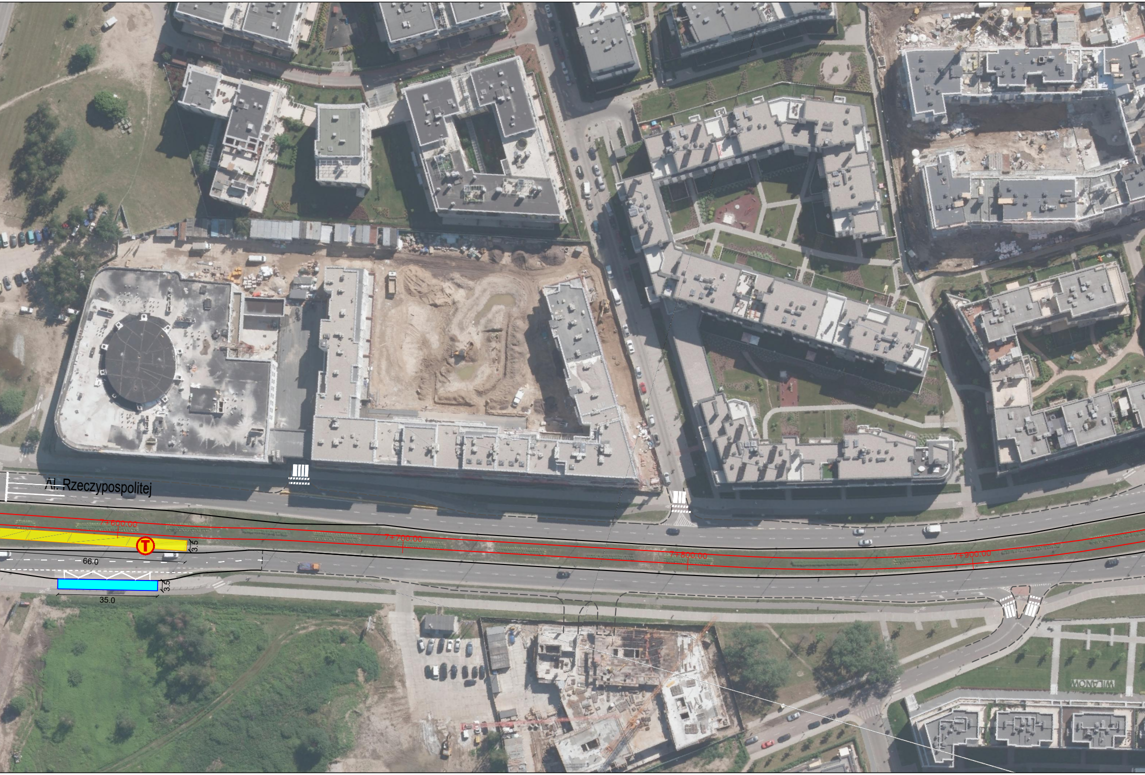
Al. Rzeczypospolitej
7+600.00
T
3.5
66.0
3.5
35.0
7+700.00
7+800.00
7+900.00
WILANÓW

R - ROBINIA SP.
S - TOPOLA CZARNA
T - TOPOLA SP.
U - WIERZBA SP.
W - ŚLIWA AŁYCZA

X - LIPA SREBRZYSTA
Y - OLIWNIK
Z - KLON TATARSKI
a - ROBINIA UMBRACULIFERA
b - JABŁOŃ SP.

c - KLON POLNY
d - ROBINIA SZCZECINIASTA
e - ŚLIWA DOMOWA
f - KASZTANOWIEC ZWYCZAJNY
g - WIĄZ SP.

h - TOPOLA SIMONA.
i - WIĄZ POLNY
j - PORZECZKA
k - TOPOLA KANADYJSKA
m - JABŁOŃ PURPUROWA

OPIS PRZEBIEGU TRASY

Przebieg: ul. Sobieskiego (od ul. św. Bonifacego; pas dzi
Południowej Obwodnicy Warszawy oraz odnoga w ul. Branickiego

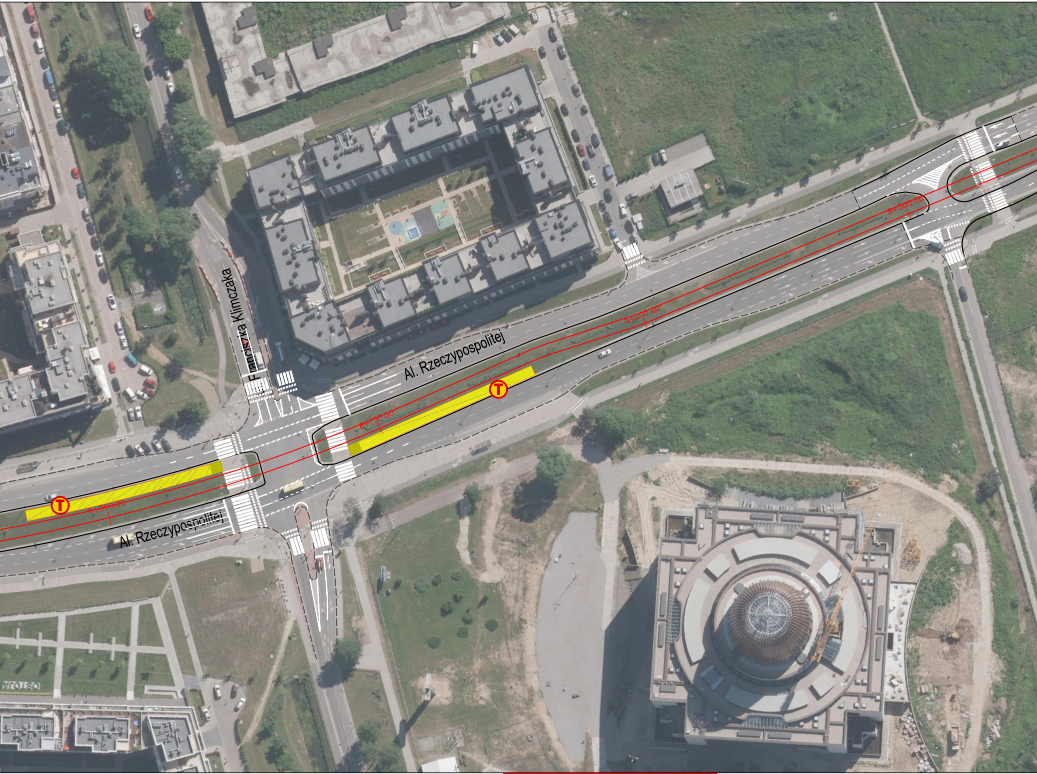
Franciszka Klimczaka
Al. Rzeczypospolitej
Al. Rzeczypospolitej
T
T
8+000.00
8+100.00
8+200.00
8+300.00

TRAMWAJOWEJ - Zadanie E: odcinek od ul. św. Bonifacego do Wilanowa Zachodniego
ielący) – al. Rzeczpospolitej (pas dzielący) – terminal (tory odstawcze) przed przecięciem
(pas dzielący) do terminala (torów odstawczych) przy skrzyżowaniu z ul. Przyczółkową.

Tramwaje Warszawskie Sp. z o.o.
Siedmiogrodzka 20,
01-232 Warszawa

Copyright © 2017 Tramwaje Wars

KONCEPCJA TRASY TRAM

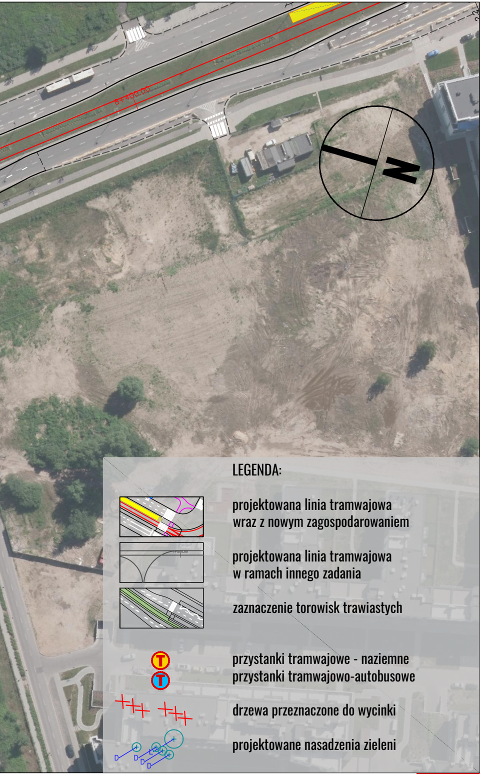

LEGENDA:

- projektowana linia tramwajowa wraz z nowym zagospodarowaniem
- projektowana linia tramwajowa w ramach innego zadania
- zaznaczenie torowisk trawiastych
- przystanki tramwajowe - naziemne
- przystanki tramwajowo-autobusowe
- drzewa przeznaczone do wycinki
- projektowane nasadzenia zieleni

zawskie Sp. z o.o. All rights reserved.

skala 1:1000

MWAJU SZYBKIEGO OD UL. KASPRZAKA DO WILANOWA - zadanie: **E2**