

- Legenda:**
- Istniejąca krawędź jezdni
 - Projektowana krawędź jezdni
 - Projektowany krawężnik 20x30
 - Projektowany opornik 20x30
 - Projektowany opornik 8x30
 - Projektowany opornik 12x30

- Projektowany rów odwadniający
- Projektowana wiata autobusowa
- Istniejące ogrodzenie
- Projektowany przejazd dla rowerów
- Projektowane przejście dla pieszych

- Powierzchnie:**
- Projektowana nawierzchnia ścieżki rowerowej
 - Projektowana nawierzchnia ścieżki pieszo-rowerowej
 - Projektowana nawierzchnia chodnika
 - Projektowana nawierzchnia zatok autobusowych
 - Projektowana nawierzchnia jezdni
 - Projektowana nawierzchnia zjazdów poza terenem zabudowy z mma
 - Projektowana nawierzchnia zjazdów na terenie zabudowy z kostki betonowej

Investor:
Podlaski Zarząd Dróg Wojewódzkich w Białymstoku,
ul. Elewatorska 6, 15-620 Białystok

Jednostka projektowa:
SAFEGE Oddział w Polsce, al. Jerozolimskie 134, 02 - 305 Warszawa

Tytuł opracowania:
Budowa ścieżki rowerowej w ciągu drogi wojewódzkiej nr 689 na odcinku Hajnówka-Białowieża-granica państwa


Objekt budowlany:
układ drogowy

Adres obiektu:
woj. podlaskie; powiat Hajnowski; miasto Hajnówka, gmina Hajnówka, gmina Białowieża

Faza:
KONCEPCJA

Wzrost rysunku:
PLAN SYTUACYJNY - WARIANT I

Projektant: Przemysław Piśczek	Nr uprawnień: 54/P/99	Podpis:
Sprawdzający: Tomasz Szadziak	Nr uprawnień: WKP/093/POOD/12	Podpis:
Asystent projektanta: Patrik Maciejewski	Nr uprawnień:	Podpis:
Asystent projektanta:	Nr uprawnień:	Podpis:

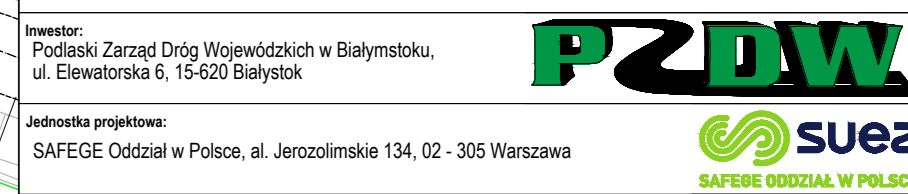

Data: 21.11.2019 r. Skala: 1:500 Nr rys.: 2.7