


Plan sytuacyjny skala 1:16000

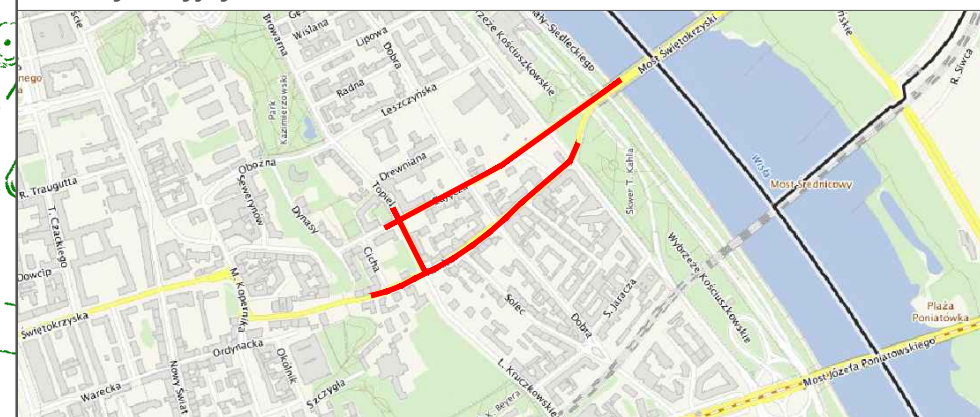

Investor:	Zarząd Dróg Miejskich Warszawa	
Lokalizacja obiektu:	Projekt pasów ruchu dla rowerów wzdłuż ulic: Tamka, Zajęcza, Most Świętokrzyski w Warszawie	
Nazwa rysunku:	Projekt stałej organizacji ruchu	
Autor:	inż. Paweł Pietrzyk	
Rys. nr 5	Skala 1:500	Data: 04.2016 r.